


0m  
1  
2  
3  
4  
5

SKALA

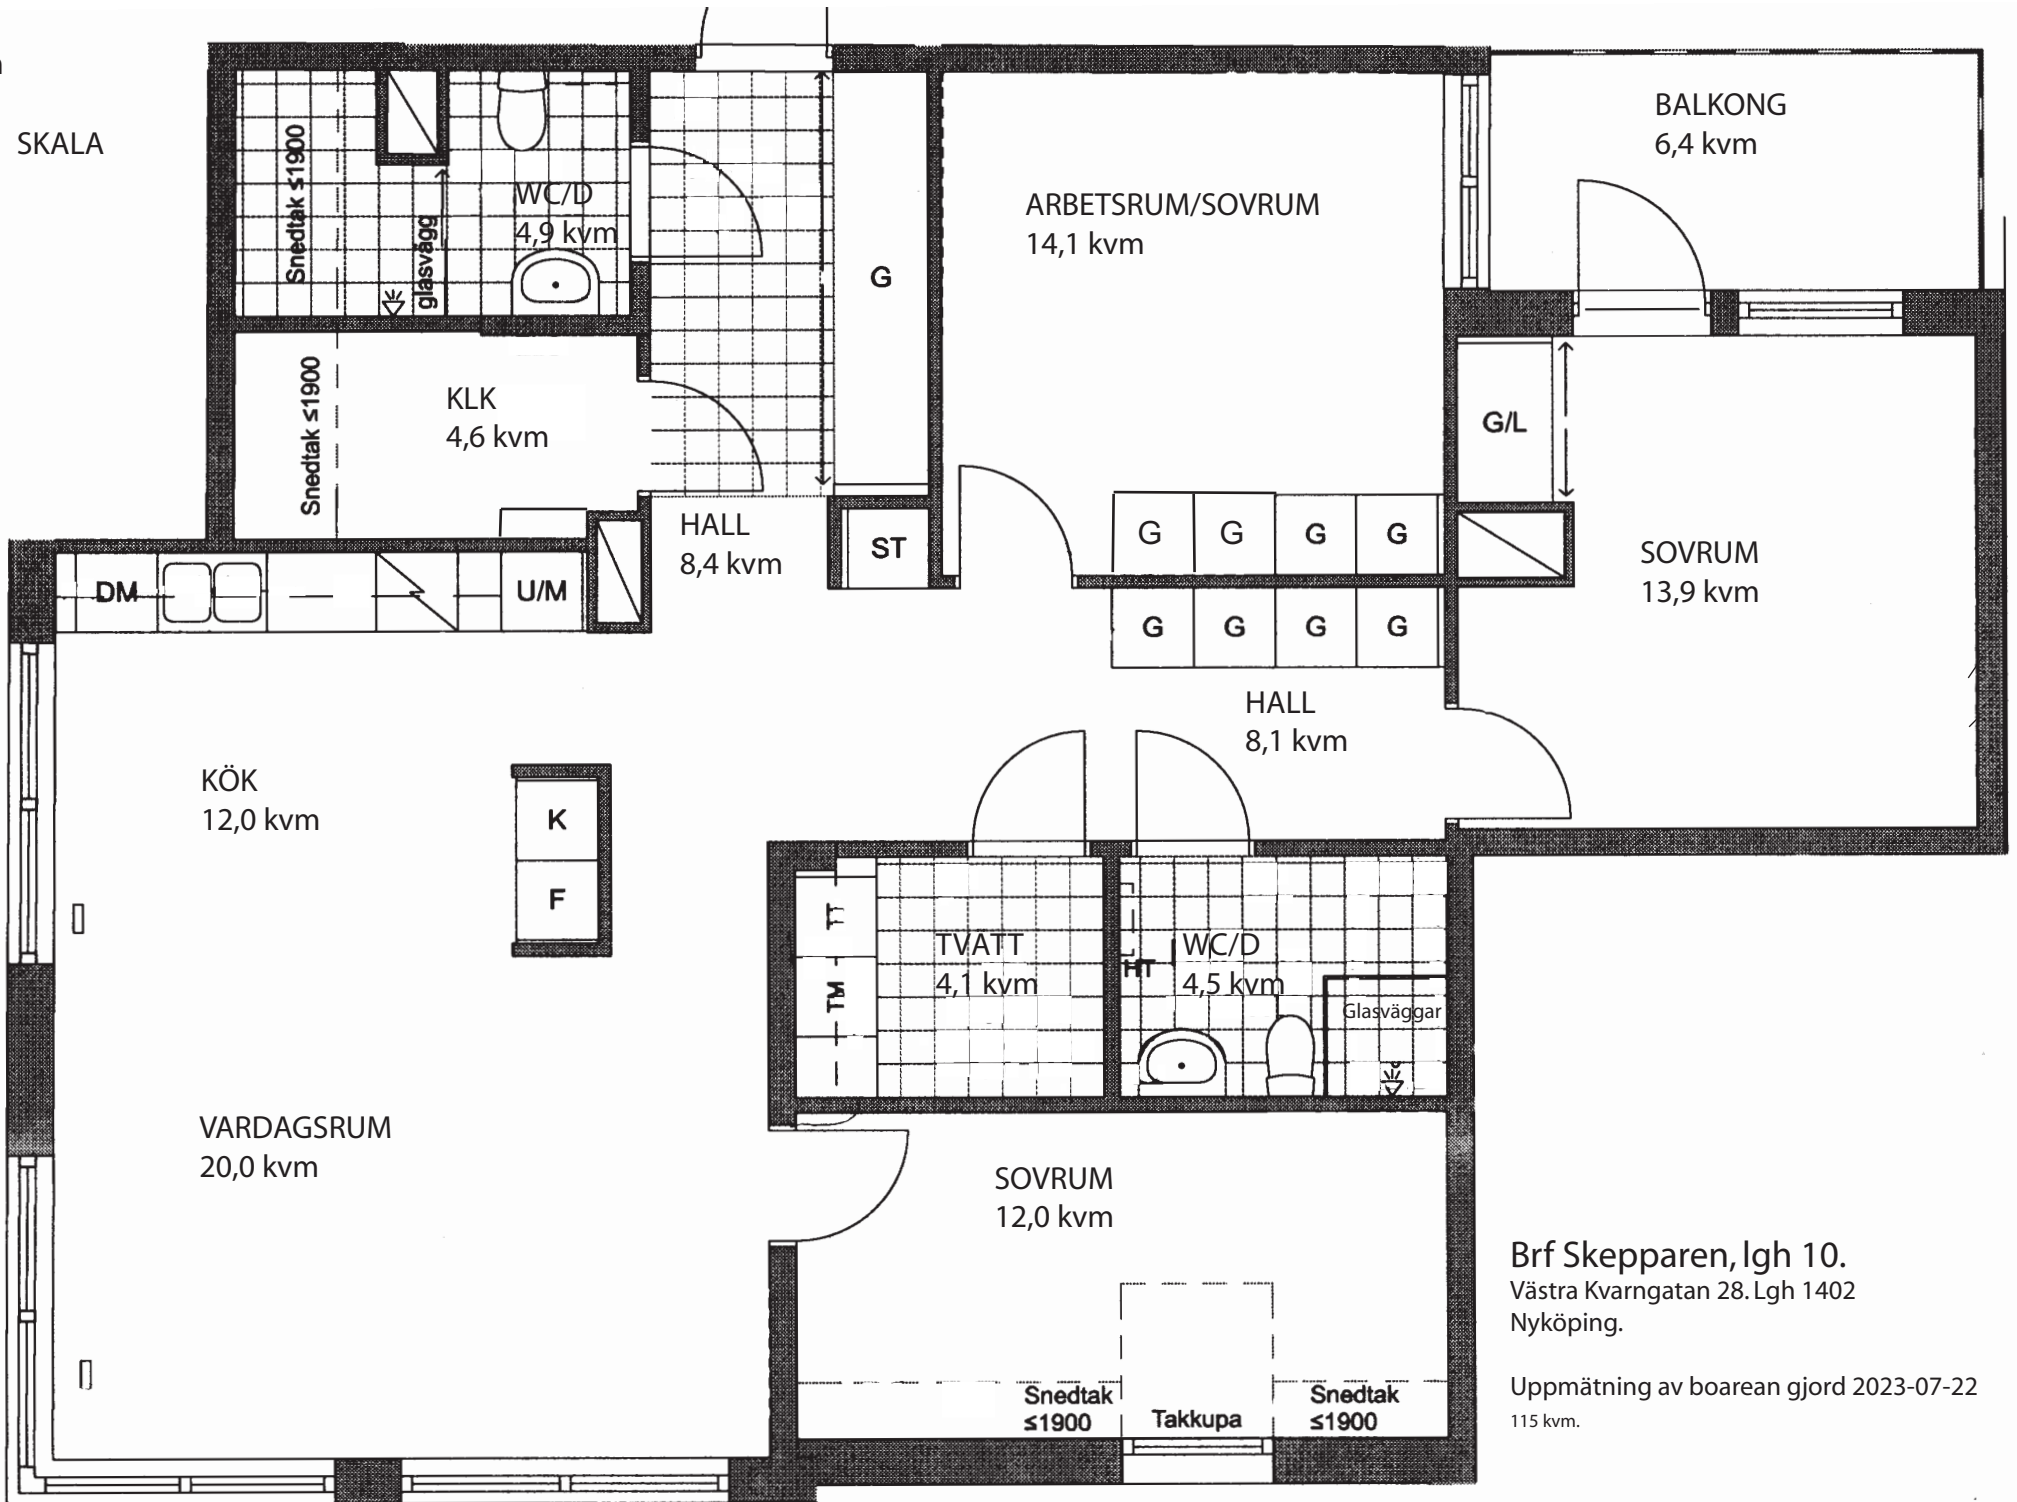

Brf Skepparen, lgh 10.  
Västra Kvarngatan 28. Lgh 1402  
Nyköping.

Uppmätning av boarean gjord 2023-07-22  
115 kvm.